


zastřešení čerpacího místa
8000/9500 mm spodní hrana
zastřešení ve výšce 4,60 m od nové zpevněné plochy.
tato plocha bude provedena ve
stejně skloně jako plocha u stáječského místa včetně vyspádování
napojení na úkopovou jímku a obrubník

NOVÁ ZPEVNĚNÉ PLOCHA VE SKLADĚ
- ZÁMKOVÁ DLAŽBA 80 MM
- BETONOVÁ MAZANINA TL 150 MM + OCELOVÁ SVAŘOVANÁ SÍŤ 150/150 DRÁT PRŮM. 6 MM
- NETKANÁ TEXTILIE - MOKRUTEX 350 G/M2
- FOLIE FAFRACOL 830
- NETKANÁ TEXTILIE - MOKRUTEX 350 G/M2
- PODKLADNÍ BETON TL 150 MM + OCELOVÁ SVAŘOVANÁ SÍŤ 150/150 - DRÁT PRŮMĚRU 6 MM
- MAKADAM TL 150 MM

CELKOVÁ TL 530 MM
NA TUTO VRSTVU BUDE STAVĚNÍ VOZOVKA VYBUDOVÁNA. HORNÍ HRANA NOVÉ VYSPÁDOVANÉ VOZOVKY
BUDE VE STEJNÉ VÝŠI JAKO PŮVODNÍ. NOVÁ PLOCHA BUDE VYSPÁDOVÁNA DO VÝŠI KTERÁ JE NÁPOJENÁ
NA ÚKOPOVOU JIMKU PVC TROUBOU DN 110 MM. NOVÁ PLOCHA BUDE PO OBVODU OPAŤENA
SILNICÍMI OBRUBNÍKY. OBRUBNÍKY BUDOU MÍT HORNÍ HRANU VE VÝŠI O 70 MM VYŠŠÍ NEŽ VOZOVKA

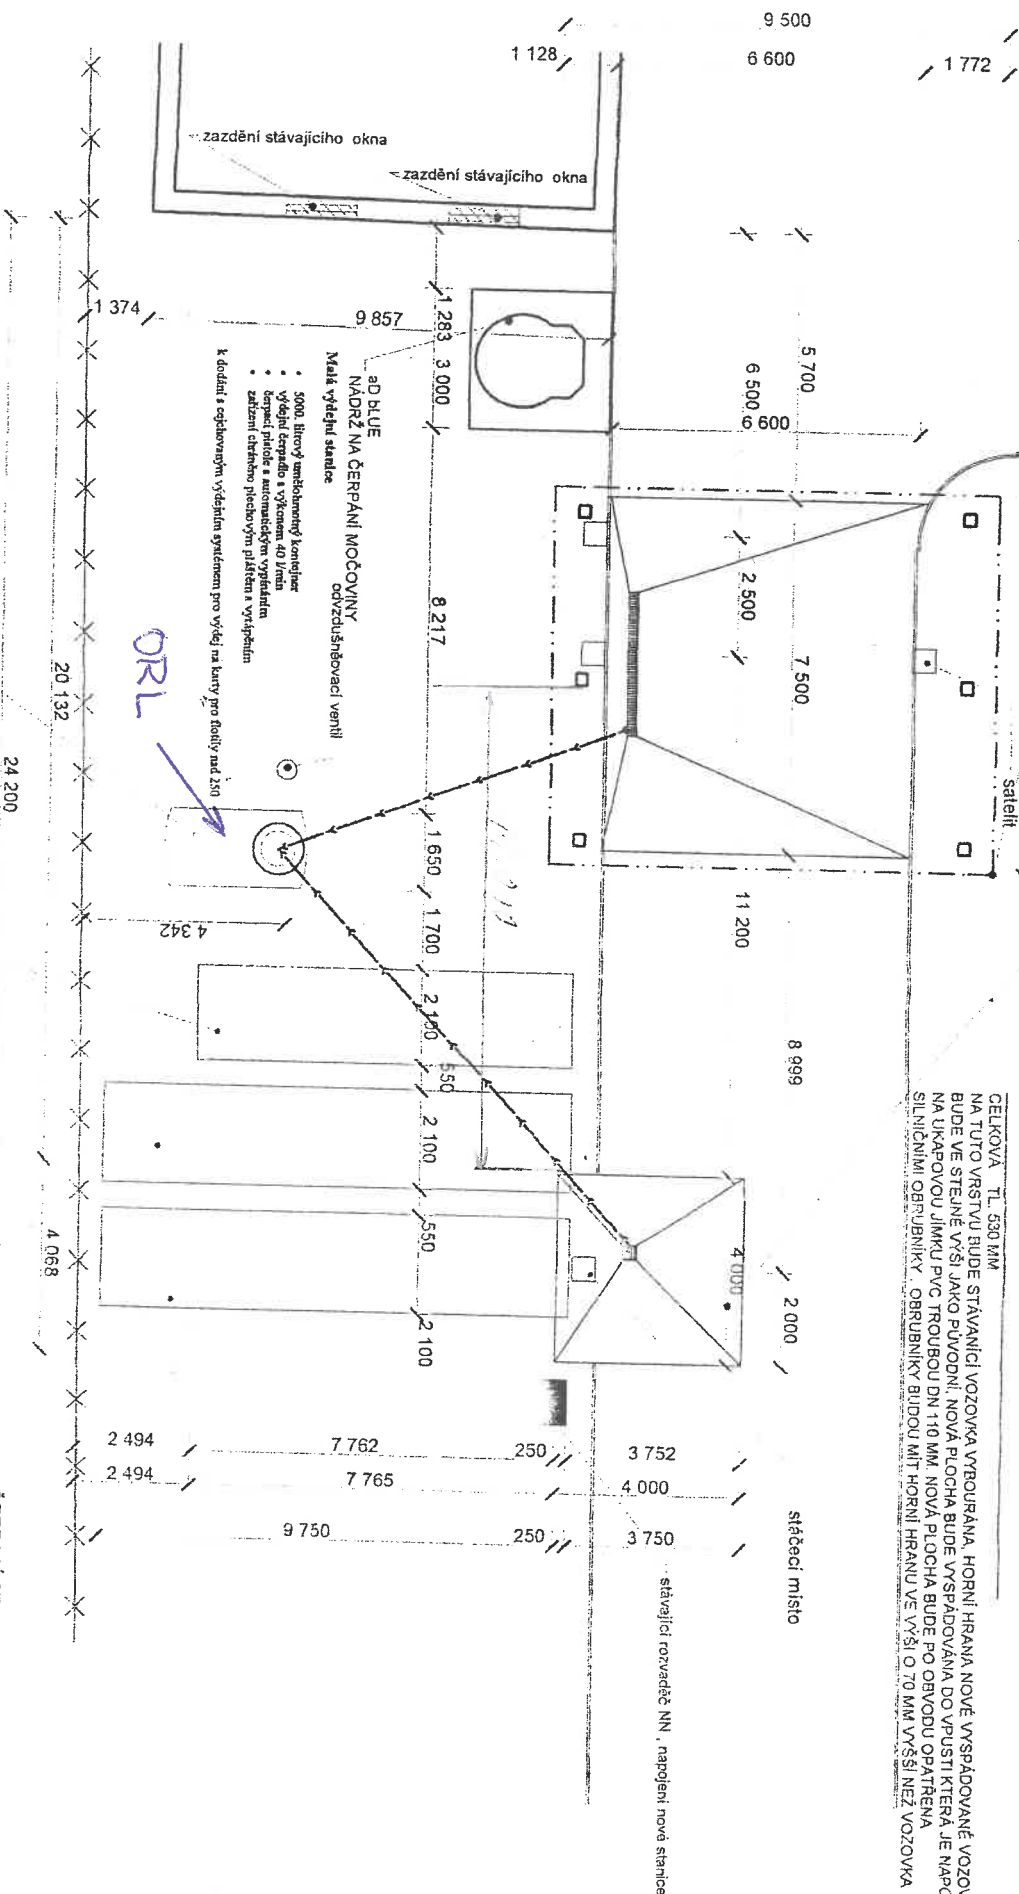

dvoupříšťová nádrž podzemní
BAEST s.r.o. Benešov
typ PH 5 - o objemu 5 m3

ČERPACÍ STANICE BENCALOR 25 (OBJEM 25 M3)
MĚSÍČNÍ VÝTOČNOST 40 000 L/MĚSÍC

ČERPACÍ STANICE BENCALOR 30 (OBJEM 30 M3)
MĚSÍČNÍ VÝTOČNOST 40 000 L/MĚSÍC

ČERPACÍ STANICE BENCALOR 30 (OBJEM 30 M3)
MĚSÍČNÍ VÝTOČNOST 40 000 L/MĚSÍC

ČERPACÍ STANICE